



ΕΦΗΜΕΡΙΣ ΤΗΣ ΚΥΒΕΡΝΗΣΕΩΣ

ΤΗΣ ΕΛΛΗΝΙΚΗΣ ΔΗΜΟΚΡΑΤΙΑΣ

ΤΕΥΧΟΣ ΤΕΤΑΡΤΟ **Αρ. Φύλλου 47**

25 Ιανουαρίου 2005

ΠΕΡΙΕΧΟΜΕΝΑ

ΑΠΟΦΑΣΕΙΣ

ΑΠΟΦΑΣΕΙΣ

Αριθ. 5735 (1)

Κήρυξη ως αναδασωτέας έκτασης εμβαδού 10.240 τ.μ. στη θέση "Κουρίνας Αλώνι", περιφέρειας Δήμου Καστελίου (Δημ. Διαμ. Γερακίου), Ν. Ηρακλείου.

Ο ΓΕΝΙΚΟΣ ΓΡΑΜΜΑΤΕΑΣ ΠΕΡΙΦΕΡΕΙΑΣ ΚΡΗΤΗΣ

Έχοντας υπόψη:

1. Το Ν. 2503/1997 "Διοίκηση, οργάνωση, στελέχωση της Περιφέρειας, ρύθμιση θεμάτων για την τοπική αυτοδιοίκηση και άλλες διατάξεις" (ΦΕΚ107/τ.Α./30.5.1997).

2. Τις διατάξεις του άρθρου 117 παρ. 3 του Συντάγματος.

3. Τις διατάξεις του Ν. 3200/1955 "Περί Διοικητικής Αποκέντρωσης" όπως τροποποιήθηκαν και συμπληρώθηκαν μεταγενέστερα με το Ν.Δ. 532/1970".

4. Τις διατάξεις του Ν. 998/1979 "Περί προστασίας των δασών και δασικών εν γένει εκτάσεων της χώρας" (ΦΕΚ 289/1979/τ.Α.) και ειδικότερα του άρθρου 38 παρ. 1 σε συνδυασμό με το άρθρο 41 παρ. 1.

5. Τις διατάξεις του Ν. 3208/2003 "Προστασία των δασικών οικοσυστημάτων, κατάρτιση δασολογίου, ρύθμιση εμπραγμάτων δικαιωμάτων επί δασών και δασικών εν γένει εκτάσεων και άλλες διατάξεις" (ΦΕΚ 303/τΑ/2003) και ειδικότερα τις παρ.8 και 15 άρθρου 1 του Νόμου αυτού.

6. Τις υπ' αριθμ. 159140/1077/12.3.1980, 1099/26.10.2004 ερμηνευτικές εγκυκλίους των Ν 998/1979 και 3208/2003 αντίστοιχα του Υπουργού Γεωργίας και Υπουργού Αγροτικής Ανάπτυξης και Τροφίμων.

7. Τις διαταγές του Υπουργείου Γεωργίας με αριθμ.:

α) 204809/761/24.2.1978,

β) 210851/12.4.1978,

γ) 222899/2424/10.7.1978,

δ)173235/2090/3.7.1979,

ε) 160417/1160/8.7.1980,

ζ) 182447/3049/24.9.1980,

η) 178936/4496/20.11.1981,

θ) 154659/24.5.1982 εγκυκλίους του Υπουργείου Γεωργίας με τις οποίες δόθηκαν οδηγίες στις Δασικές Υπηρεσίες για την κήρυξη εκτάσεων αναδασωτέων.

8. Την υπ' αριθμ. 1151/1997 απόφαση Συμβουλίου Επικρατείας (Τμήμα Ε΄), την υπ' αριθμ. 331/1989 ατομική γνωμοδότηση του Παρέδρου Διοίκησης Αλ. Τζεφεράκου η οποία έγινε αποδεκτή από τον Υφ. Γεωργίας με τον υπ' αριθμ. 87590/15467/2.6.1999 έγγραφο Υπουργού Γεωργίας, την υπ' αριθμ. 87234/7539/3.9.1997 εγκύκλιο του Υπουργού Γεωργίας και το υπ' αριθμ. 114959/855 πετ/12.1.2000 έγγραφο του Γενικού Δ/ντή Γενικής Γραμματείας Δασών και Φ.Π. (για την κήρυξη δασικής εκτάσεως που καταστράφηκε ή αναδασωτέας, δεν απαιτείται η προηγούμενη επίλυση τυχόν αμφισβητήσεων για τον χαρακτήρα της υπό αναδάσωση εκτάσεως ως Δασικής ή μη κατά την διαδικασία του άρθρου 14 του Ν. 998/1979).

9. Την υπ' αριθμ. 838/2002 απόφαση του Συμβουλίου Επικρατείας, καθώς και το υπ' αριθμ. 105204/2793/31.7.2002 έγγραφο του Τμήματος Νομικών Υποθέσεων του Υπουργείου Γεωργίας σύμφωνα με τα οποία:

α) η έκδοση πράξης χαρακτηρισμού και η έκδοση απόφασης κήρυξης έκτασης ως αναδασωτέας ακολουθούν διακεκριμένες μεταξύ τους διαδικασίες, που αποκλείονται αμοιβαίως,

β) Το αρμόδιο για χαρακτηρισμό όργανο δεν μπορεί να προβεί σε έκδοση πράξης χαρακτηρισμού στην περίπτωση που η προς χαρακτηρισμό έκταση έχει κηρυχθεί αναδασωτέα ή διαπιστώνεται ότι συντρέχουν οι προϋποθέσεις για την κήρυξή της σύμφωνα με το άρθρο 117 του Συντάγματος και 38 του Ν. 998/1979.

10. Την υπ' αριθμ. 5734/10.12.2004 εισήγηση της Δ/νσης Δασών Ηρακλείου για κήρυξη ως αναδασωτέας της εκτάσεως, που αναφέρεται στο θέμα, της οποίας η βλάστηση καταστράφηκε από παράνομη εκχέρσωση, με σκοπό την προστασία της, την διατήρηση του δασικού χαρακτήρα της, ώστε να αποκλεισθεί η διάθεση αυτής για άλλο προο-

ρισμό και την επαναφορά με φυσική ή τεχνητή αναγέννηση της δασικής βλαστήσεως στην προ της αλλοιώσεως κατάσταση, αποφασίζουμε:

Κηρύσσουμε ως αναδασωτέα με σκοπό την προστασία της, την διατήρηση του δασικού χαρακτήρα της ώστε να αποκλεισθεί η διάθεση αυτής για άλλο προορισμό και την επαναφορά με φυσική αναγέννηση της δασικής βλάστησης στην προ της αλλοιώσεως κατάσταση την δημόσια δασική έκταση που βρίσκεται στην θέση "Κουρίνας Αλώνι" περιφέρειας Δήμου Καστελίου (Δημ. Διαμ Γερακίου) και προσδιορίζεται από τα στοιχεία: 1, 2, 3, 4, 5, 6, 7, 8, 9, 10, 11, 12, 13, 14, 1, στο με ημερομηνία 10.12.2004 συνημμένο τοπογραφικό των Δασολόγων Παντελή Αρβανίτη και Γεωργίας Ξυλούρη οποίο έχει θεωρηθεί από το Δ/ντή Δασών Ηρακλείου.

Η έκταση έχει όρια:

Ανατολικά: Ασφαλτοστρωμένο δρόμο και δασική έκταση.

Δυτικά: Δασική έκταση.

Βόρεια: Γεωργική έκταση.

Νότια: Δασική έκταση.

όπως και στο συνημμένο διάγραμμα φαίνεται το οποίο αποτελεί αναπόσπαστο μέρος της απόφασης αυτής.

Η απόφασή μας αυτή να δημοσιευθεί στην Εφημερίδα της Κυβερνήσεως.


Ηράκλειο, 14 Δεκεμβρίου 2004


Ο Γενικός Γραμματέας Περιφέρειας
ΣΕΡΑΦΕΙΜ ΤΣΟΚΑΣ

ΠΕΡΙΦΕΡΕΙΑ ΚΡΗΤΗΣ
ΓΕΝΙΚΗ Δ/ΝΣΗ ΠΕΡΙΦΕΡΕΙΑΣ
Δ/ΝΣΗ ΔΑΣΩΝ ΗΡΑΚΛΕΙΟΥ

Τοπογραφικό διάγραμμα αναδασωτέας έκτασης στη θέση *"Κουρίνας Αλώνι"* Δ.Δ. Γερακίου, Δήμου Καστελίου, που ορίζεται με τα στοιχεία: 1,2,3,4,5,6,7,8,9,10,11,12,13,14,1 συνολικού εμβαδού 10.240 τ.μ. και αποτελεί αναπόσπαστο τμήμα της υπ' αριθμ. 5735/14.12.2004 απόφασης του κ. Γενικού Γραμματέα Περιφέρειας Κρήτης

Απόσπασμα Χάρτη Κλίμακας 1:8.000

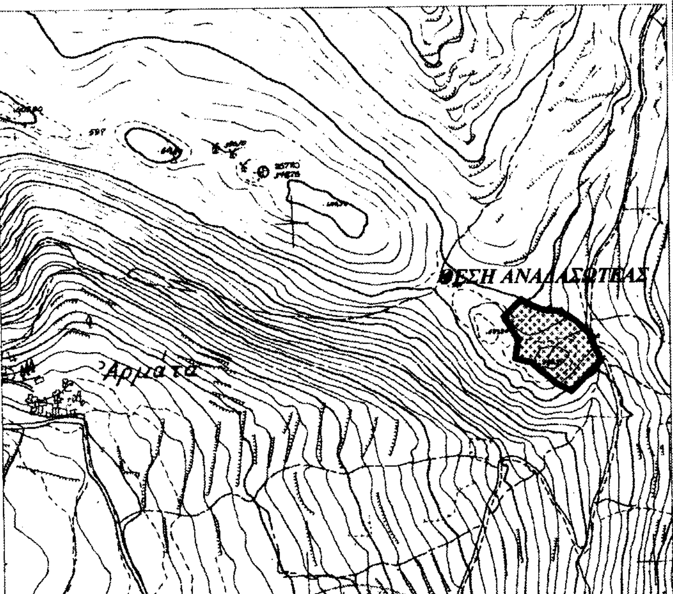

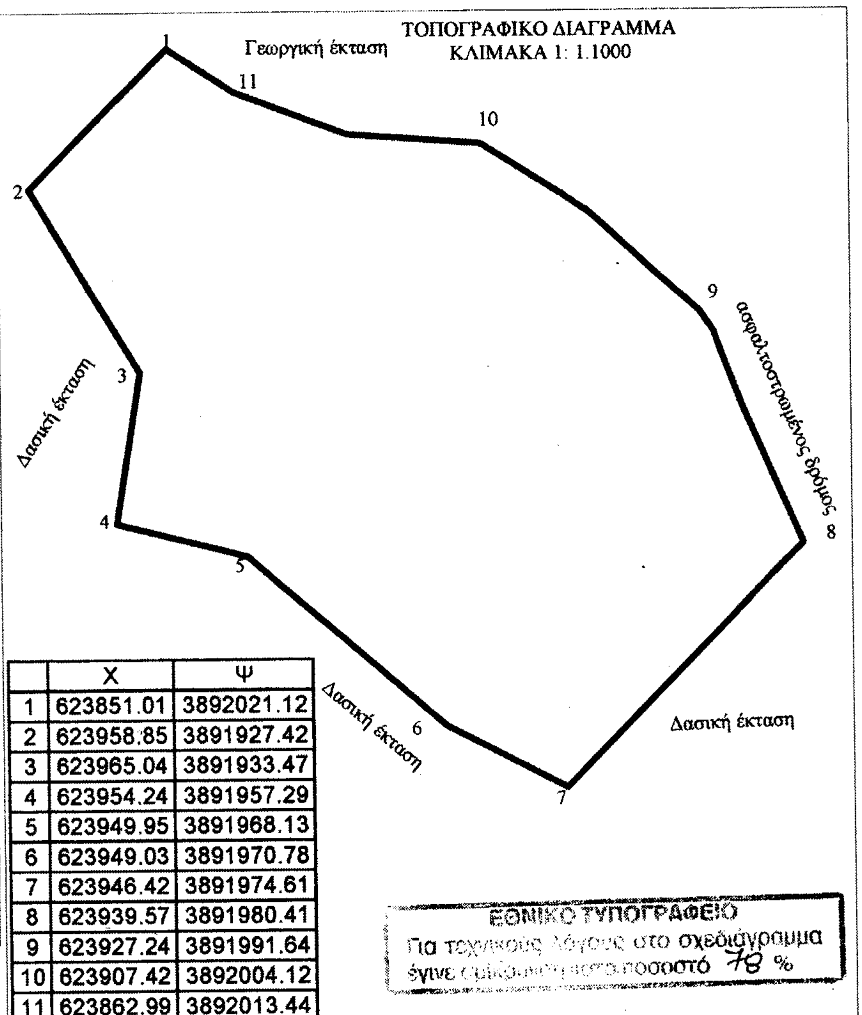

	Χ	Ψ
1	623851.01	3892021.12
2	623958.85	3891927.42
3	623965.04	3891933.47
4	623954.24	3891957.29
5	623949.95	3891968.13
6	623949.03	3891970.78
7	623946.42	3891974.61
8	623939.57	3891980.41
9	623927.24	3891991.64
10	623907.42	3892004.12
11	623862.99	3892013.44

ΕΘΝΙΚΟ ΤΥΠΟΓΡΑΦΕΙΟ
Για τεχνικούς λόγους στο σχεδιάγραμμα έγινε ... ποσοστό 78 %

Ηράκλειο 10/12/2004
Οι Συντάκτες

Παντελής Αρβανίτης
Δασολόγος

Γεωργία Ξυλούρη
Δασολόγος

Ηράκλειο 14/12/2004
Ο Διευθυντής

Αναστάσιος Ιωάννου
Δασολόγος

Αριθ. 2184 (2)

Επικύρωση Καθορισμού Οριογραμμών Τμήματος του Ρέματος Ξεριά στην περιοχή προτεινόμενης Εγκατάστασης Βιολογικού Καθαρισμού στον Δήμο Τεγέας Νομού Αρκαδίας.

Η ΓΕΝΙΚΗ ΓΡΑΜΜΑΤΕΑΣ
ΠΕΡΙΦΕΡΕΙΑΣ ΠΕΛΟΠΟΝΝΗΣΟΥ

Έχοντας υπόψη τις ακόλουθες διατάξεις, και λοιπά έγγραφα:

1. Τον Ν. 2853/16.7.1922 "περί υδραυλικών εν γένει έργων και αστυνομεύσεως των Δημοσίων Υδάτων"

2. Το άρθρο 6 της υπ' αριθμ. 3046/304/3.2.1989 απόφασης του Υπουργού ΠΕ.ΧΩ.ΔΕ. "Έγκριση Κτιριοδομικού Κανονισμού".

3. Το άρθρο 5 του Ν. 3010/25.4.2002 (Α΄ 91).

4. Την υπ' αριθμ. 2820/21.6.2004 θετική εισήγηση της Δ/νσης Υποδομών της Ν.Α. Αρκαδίας (Α.Π. ΠΕ.ΧΩ.: 2184/24.6.2004), περί καθορισμού των οριογραμμών τμήματος του ρέματος Ξεριά στην περιοχή προτεινόμενης Εγκατάστασης Βιολογικού Καθαρισμού στον Δήμο Τεγέας Νομού Αρκαδίας.

5. Την υπ' αριθμ. 13/2004 απόφαση του Δημοτικού Συμβουλίου του Δήμου Τεγέας, η οποία γνωμοδοτεί θετικά για τον ως άνω καθορισμό οριογραμμών τμήματος ρέματος.


6. Το Τοπογραφικό & Υψομετρικό Διάγραμμα Οριοθέτησης [Αριθμός Σχεδίου: (Τ1.3), κλίμακα 1:500] συνταχθέν από την "Χωροβάτης Α.Ε.", το οποίο ελέγχθηκε και θεωρήθηκε από την Δ/νση Υποδομών Ν.Α, Αρκαδίας και υπεβλήθη στην υπηρεσία μας σε τρία αντίγραφα, με το υπ' αριθμ. 2820/21.6.2004 έγγραφό της, αποφασίζει:

Την επικύρωση των οριστικών οριογραμμών τμήματος Τμήματος του Ρέματος Ξεριά στην περιοχή προτεινόμενης Εγκατάστασης Βιολογικού Καθαρισμού στον Δήμο Τεγέας Νομού Αρκαδίας, κατ' εφαρμογή των διατάξεων του Ν. 3010/2002 και κατόπιν της επισυναπτόμενης με υπ' αριθμ. 2820/21.6.2004 θετικής εισηγήσεως καθορισμού οριογραμμών της αρμόδιας Δ/νσης Υποδομών της Ν.Α. Αρκαδίας, καθορίζουμε τις συντεταγμένες των οριογραμμών όπως αυτές αναγράφονται στο Τοπογραφικό & Υψομετρικό Διάγραμμα Οριοθέτησης [Αριθμός Σχεδίου (Τ1.3), κλίμακα 1.500] το οποίο συνέταξε η "Χωροβάτης Α.Ε." και το οποίο συνοδεύει αναπόσπαστα την παρούσα απόφαση.

Η απόφαση αυτή μαζί με το συνημμένο Τοπογραφικό & Υψομετρικό Διάγραμμα Οριοθέτησης να δημοσιευθούν στην Εφημερίδα της Κυβερνήσεως.

Τρίπολη, 10 Δεκεμβρίου 2004

Η Γενική Γραμματέας Περιφέρειας
ΑΓΓΕΛΑ ΑΒΟΥΡΗ

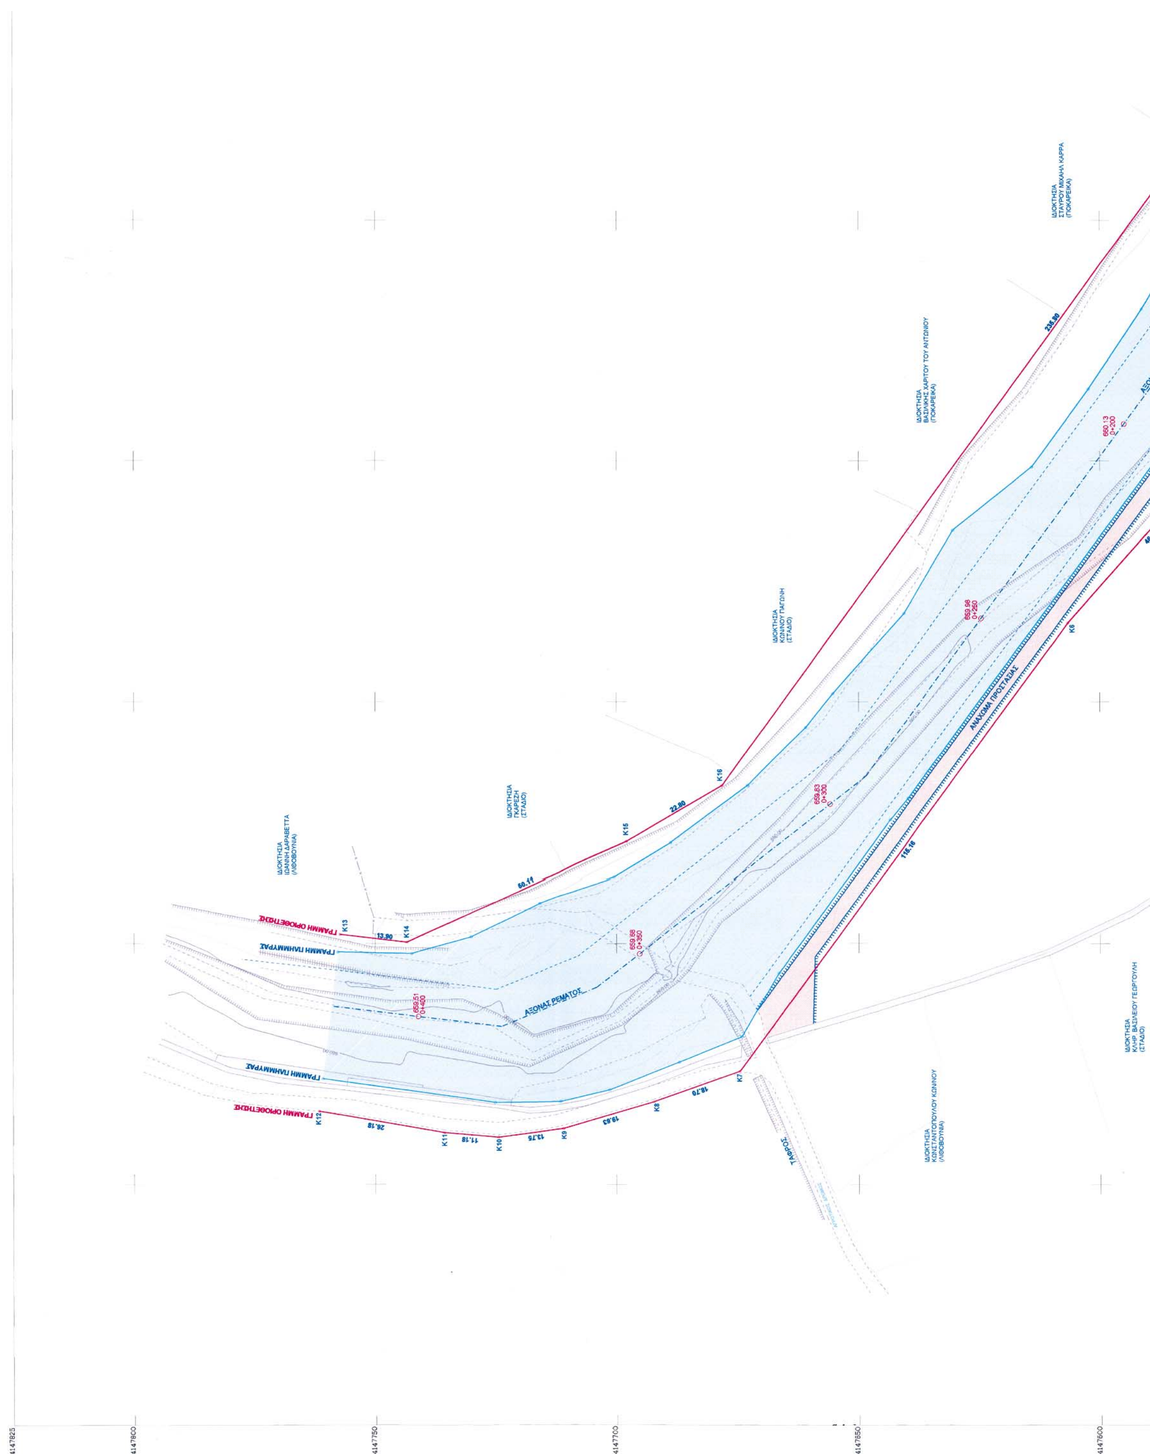
ΓΡΑΜΜΗ ΟΡΙΟΘΕΤΗΣΗΣ
ΓΡΑΜΜΗ ΠΛΗΜΜΥΡΑΣ
ΑΞΟΝΑΣ ΡΕΜΑΤΟΣ
ΓΡΑΜΜΗ ΠΛΗΜΜΥΡΑΣ
ΓΡΑΜΜΗ ΟΡΙΟΘΕΤΗΣΗΣ
ΑΝΑΧΩΜΑ ΠΡΟΣΤΑΣΙΑΣ
ΤΑΦΡΟΣ

Το παρόν συνοδεύει την με αριθμ. 2184/04 απόφαση Γεν. Γραμματείας Περιφέρειας Πελ/σου.

Η Γ.Γ.Π.Π.



Αγγέλα Αβούρη




Σχετικα με την οριοθετηση του ρεματος "Ξερια" το Δ/Σ του Δημου Τεγεας γνωμοδοτησε θετικα υπερ της οριοθετησης, με την αριθ 113/2004 αποφαση του, που αναρτηθηκε στον Πινακα Ανακοινωσεων του Δημου Τεγεας απο 14-5-2004 εως 31-5-2004 με το 13/2004 πρακτικο

ΤΕΓΕΑ 8/6/2004

Ο ΔΗΜΑΡΧΟΣ



ΔΗΜΗΤΡΙΟΣ ΗΛ. ΒΟΣΝΟΣ
ΔΗΜΑΡΧΟΣ ΤΕΓΕΑΣ

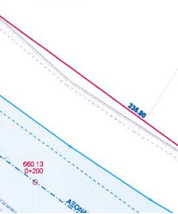



13/2004 Πρωτότυπο

Τεγέα 8/6/2004
Ο ΔΗΜΑΡΧΟΣ
ΔΗΜΗΤΡΙΟΣ ΝΑ. ΒΟΣΝΟΣ
ΔΗΜΑΡΧΟΣ ΤΕΓΕΑΣ

ΣΥΝΤΕΤΑΓΜΕΝΕΣ ΟΡΙΟΓΡΑΜΜΩΝ

Κορυφή	X	Y	Li,i+1
K1	362420.731	4147483.577	20.88
K2	362402.712	4147494.130	75.53
K3	362332.398	4147521.726	80.25
K4	362267.628	4147569.099	17.61
K5	362251.330	4147575.779	46.60
K6	362216.372	4147606.588	115.16
K7	362123.421	4147674.573	18.70
K8	362117.175	4147692.195	19.63
K9	362111.622	4147711.027	13.75
K10	362109.817	4147724.654	11.18
K11	362110.749	4147735.794	26.18
K12	362115.189	4147761.597	
K13	362151.885	4147757.268	13.90
K14	362150.256	4147743.465	50.11
K15	362171.037	4147697.872	22.80
K16	362182.629	4147678.245	235.80
K17	362373.637	4147539.976	55.03
K18	362424.510	4147519.007	16.96
K19	362438.847	4147509.955	

ΙΔΙΟΚΤΗΣΙΑ
ΣΤΑΥΡΟΥ ΜΙΧΑΗΛ ΚΑΡΡΑ
(ΠΟΚΑΡΕΙΚΑ)

ΙΔΙΟΚΤΗΣΙΑ
ΣΤΑΙΚΟΥ ΑΝΔΡΙΑΝΟΥ
(ΜΑΓΟΥΛΑ)

ΙΔΙΟΚΤΗΣΙΑ
ΣΤΑΥΡΟΥ ΜΙΧΑΗΛ ΚΑΡΡΑ
(ΠΟΚΑΡΕΙΚΑ)

ΙΔΙΟΚΤΗΣΙΑ
ΚΛΗΡ. ΧΡΗΣΤΟΥ ΠΟΚΑΡΗ
(ΜΑΓΟΥΛΑ)

ΙΔΙΟΚΤΗΣΙΑ
ΚΛΗΡ. ΒΑΣΙΛΕΙΟΥ ΠΟΚΑΡΗ
(ΠΟΚΑΡΕΙΚΑ)

ΙΔΙΟΚΤΗΣΙΑ
ΘΕΟΔΩΡΟΠΟΥΛΟΥ ΘΕΟΔΩΡΟΥ
(ΣΤΑΔΙΟ)

ΙΔΙΟΚΤΗΣΙΑ
ΚΛΗΡ. ΔΗΜΗΤΡΙΟΥ ΑΘΑΝΑΣΟΠΟΥΛΟΥ

ΠΗΓΑΔΙ
ΔΕΞΙΑ ΓΡΑΜΜΗ ΚΟΙΤΗΣ
ΑΡΙΣΤΕΡΗ ΓΡΑΜΜΗ ΚΟΙΤΗΣ
ΑΞΟΝΑΣ ΡΕΜΑΤΟΣ
ΑΝΑΧΩΜΑ ΠΡΟΣΤΑΣΙΑΣ
ΓΕΦΥΡΑ
ΠΡΟΣ ΑΘΟΘΟΥΝΙΑ
ΠΡΟΣ ΣΤΑΔΙΟ

660.28 0+150
660.42 0+100
660.57 0+050

K1 K2 K3 K17 K18 K19
20.88 75.53 80.25 55.03 16.96

362300 362350 362400 362450 362500

ΔΗΜΟΣ ΤΕΓΕΑΣ
Τ.Υ.Δ.Κ. ΝΟΜΟΥ ΑΡΚΑΔΙΑΣ

Μελέτη «Επεξεργασία υγρών αποβλήτων των Δημοτικών Διαμερ. Σταδίου και Μαγούλας του Δήμου Τεγέας»

ΚΑΘΟΡΙΣΜΟΣ ΟΡΙΟΓΡΑΜΜΩΝ ΞΕΡΙΑ

Τ1.3 ΤΟΠΟΓΡΑΦΙΚΟ ΔΙΑΓΡΑΜΜΑ ΚΑΘΟΡΙΣΜΟΥ ΟΡΙΟΓΡΑΜΜΩΝ ΚΑΙ ΕΡΓΩΝ ΔΙΕΥΘΕΤΗΣΗΣ ΡΕΜΑΤΟΣ ΞΕΡΙΑ

ΚΛΙΜΑΚΑ 1:500 | 5/3/2004

Εγκρίσεις Δ/νουσας Υπηρεσίας
ΕΛΕΓΘΗΚΕ
18-6-2004
Παπαζαφειρόπουλος Ηλίας
Πολ. Μηχ.

Ο Δ/ΝΤΗΣ ΔΙΕΥΘΥΝΣΗΣ ΥΠΟΔΟΜΩΝ
ΓΕΩΡΓΙΟΣ ΔΗΜΟΠΟΥΛΟΣ
Τοπογράφος Μηχανικός με Βαθμό Δ/ντή

ΣΥΜΠΡΑΞΗ ΜΕΛΕΤΗΤΩΝ
ΧΩΡΟΒΑΤΗΣ Α.Ε. (Τοπογραφικά-Υδραυλικά)
ΜΕΛΕΤΕΣ ΥΠΟΔΟΜΩΝ - ΔΙΟΙΚΗΣΗ ΕΡΓΩΝ
www.horovatis.gr

ΜΑΚΡΗΣ ΑΘΑΝΑΣΙΟΣ Γεωλόγος
(Περιβαλλοντικά - Γεωλογικά)

Ο Εκπρόσωπος των συμπραττόντων
ΧΩΡΟΒΑΤΗΣ
ΑΝΩΝΥΜΗ ΤΕΧΝΙΚΗ ΕΤΑΙΡΕΙΑ
ΥΠΗΡΕΣΙΕΣ ΤΟΠΟΓΡΑΦΗΣΗΣ
ΤΕΧΝΙΚΕΣ ΜΕΛΕΤΕΣ
ΙΩΑΝΝΗΣ ΛΥΜΠΕΡΑΚΗΣ
Πρόεδρος & Δ/νων Σύμβουλος της ΧΩΡΟΒΑΤΗΣ Α.Ε.